




JARZĘBINOVA

ZAGOSPODAROWANIE TERENU

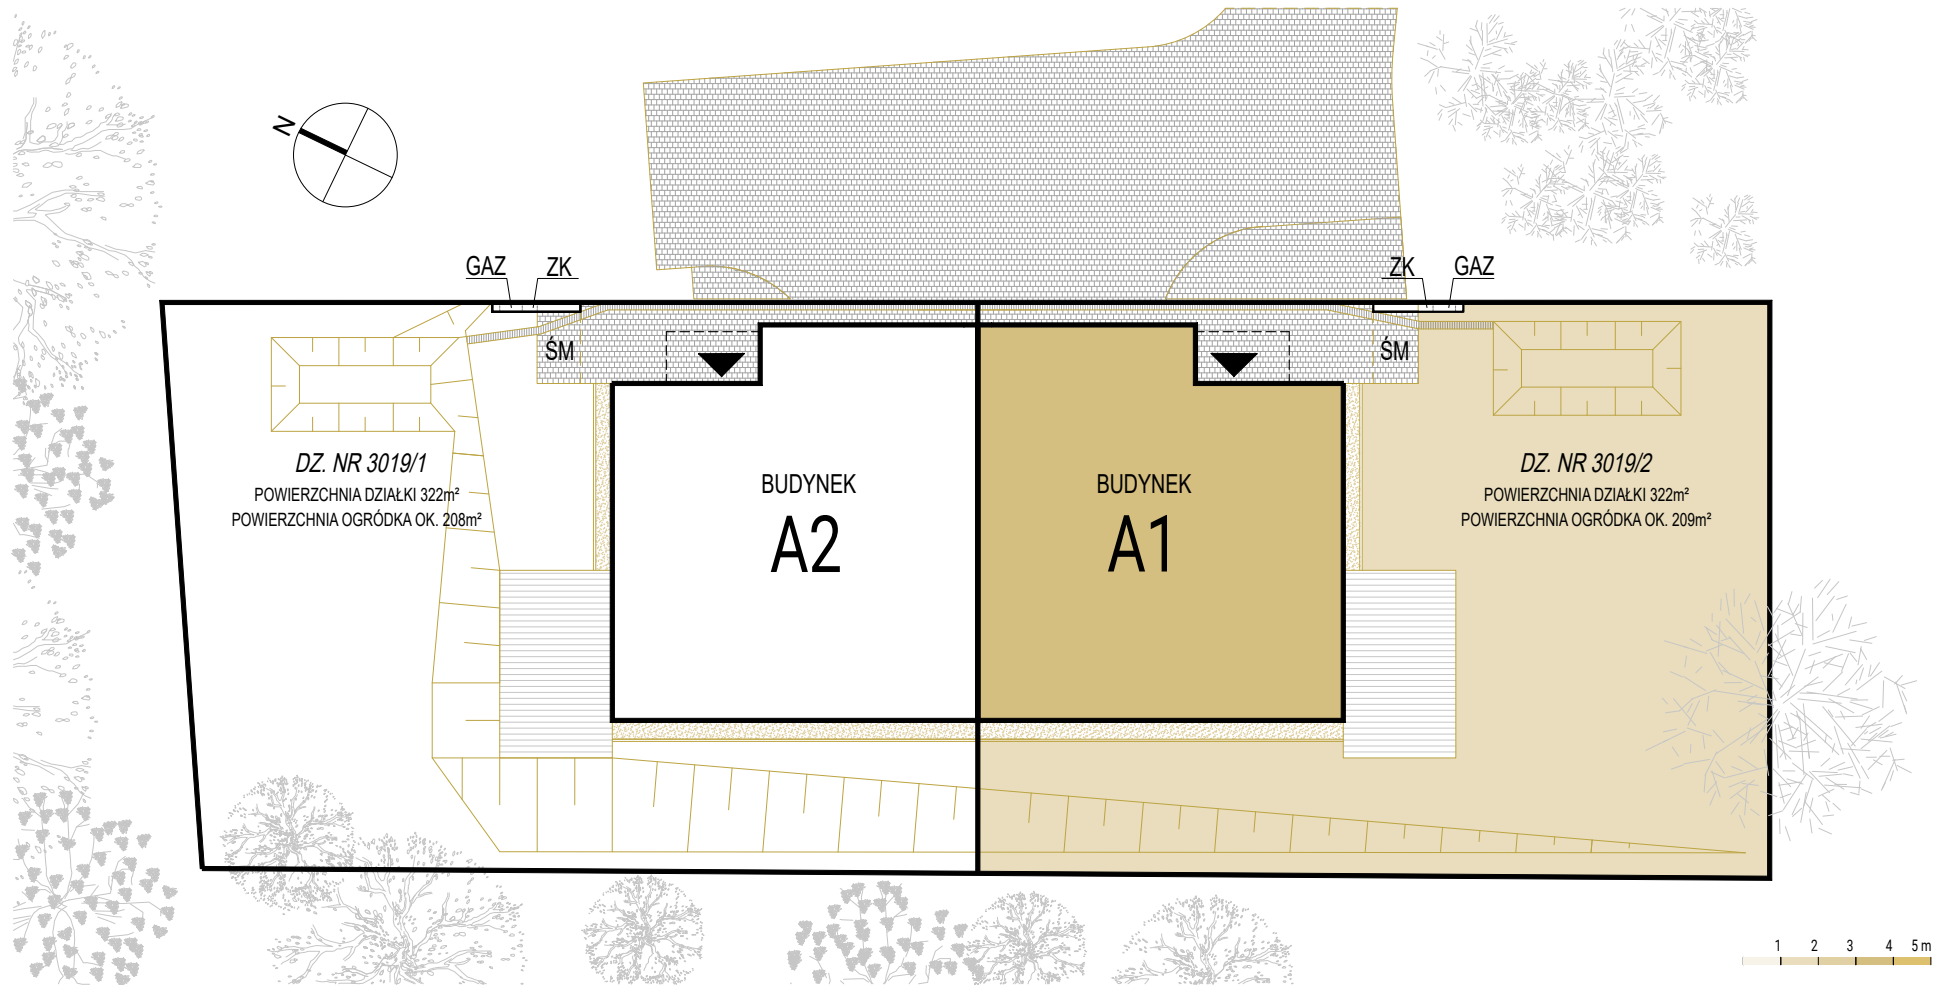

DZ. NR 3019/1
POWIERZCHNIA DZIAŁKI 322m²
POWIERZCHNIA OGRÓDKA OK. 208m²

BUDYNEK
A2

BUDYNEK
A1

DZ. NR 3019/2
POWIERZCHNIA DZIAŁKI 322m²
POWIERZCHNIA OGRÓDKA OK. 209m²

1 2 3 4 5m



REVO HOME SPÓŁKA Z O.O.
NIP: 5862388683
www.revohome.pl

SIEDZIBA
UL. ŚWIĘTOJAŃSKA 79 / 9
81-389 GDYNIA

KONTAKT
t: +48 505 532 889
e: biuro@revohome.pl